


**ESQUEMA TÉCNICO**

Pol. Ind. Bufavent  
c/Ramon Farguell s/n 59i  
08243 Manresa - Barcelona  
Teléfono 93 876 24 37  
info@profsafety.es  
www.profsafety.es

**LÍNEA DE VIDA PS2 Newpower®**

Dispositivo anticaídas horizontal EN 795 Clase C

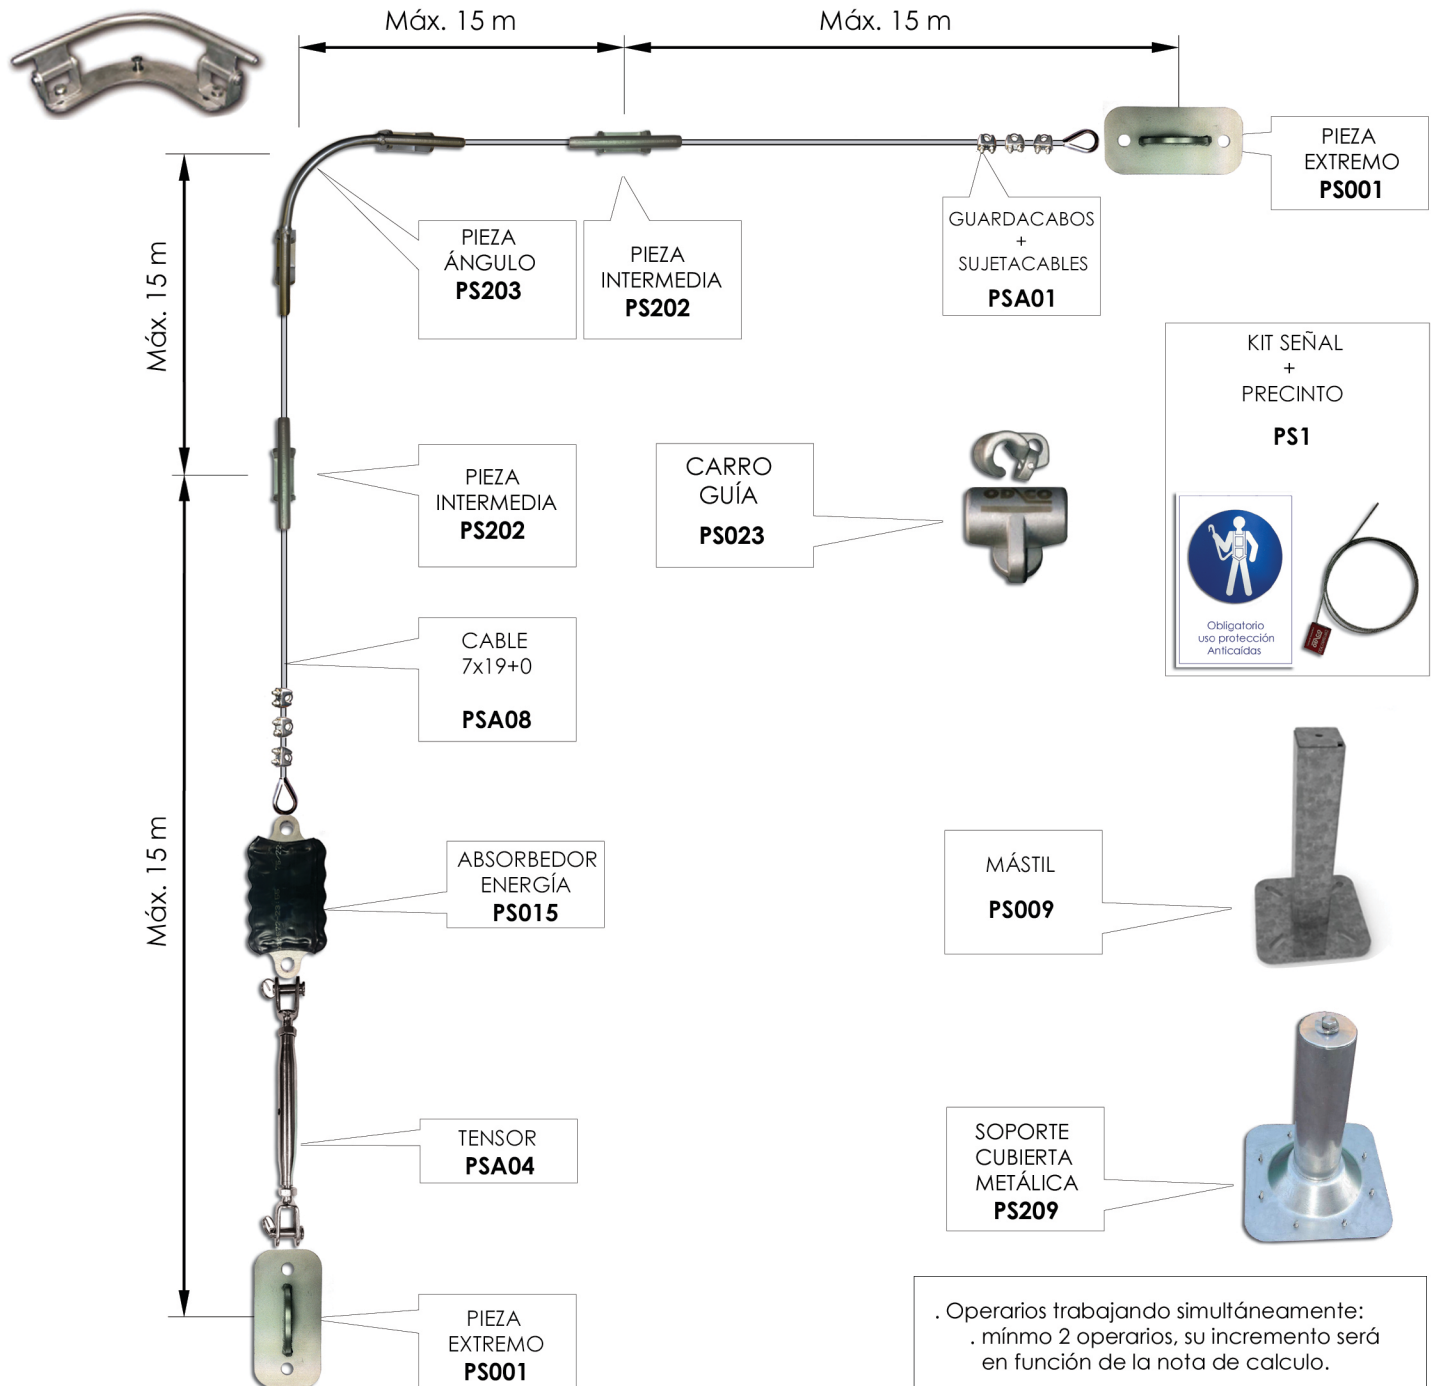

- . Operarios trabajando simultáneamente:
  - . mínimo 2 operarios, su incremento será en función de la nota de cálculo.
- . Conexión directa con Carro guía.
- . La tensión definitiva del cable será de 1/200
  - . Para 15m la flecha será de 0,075m

